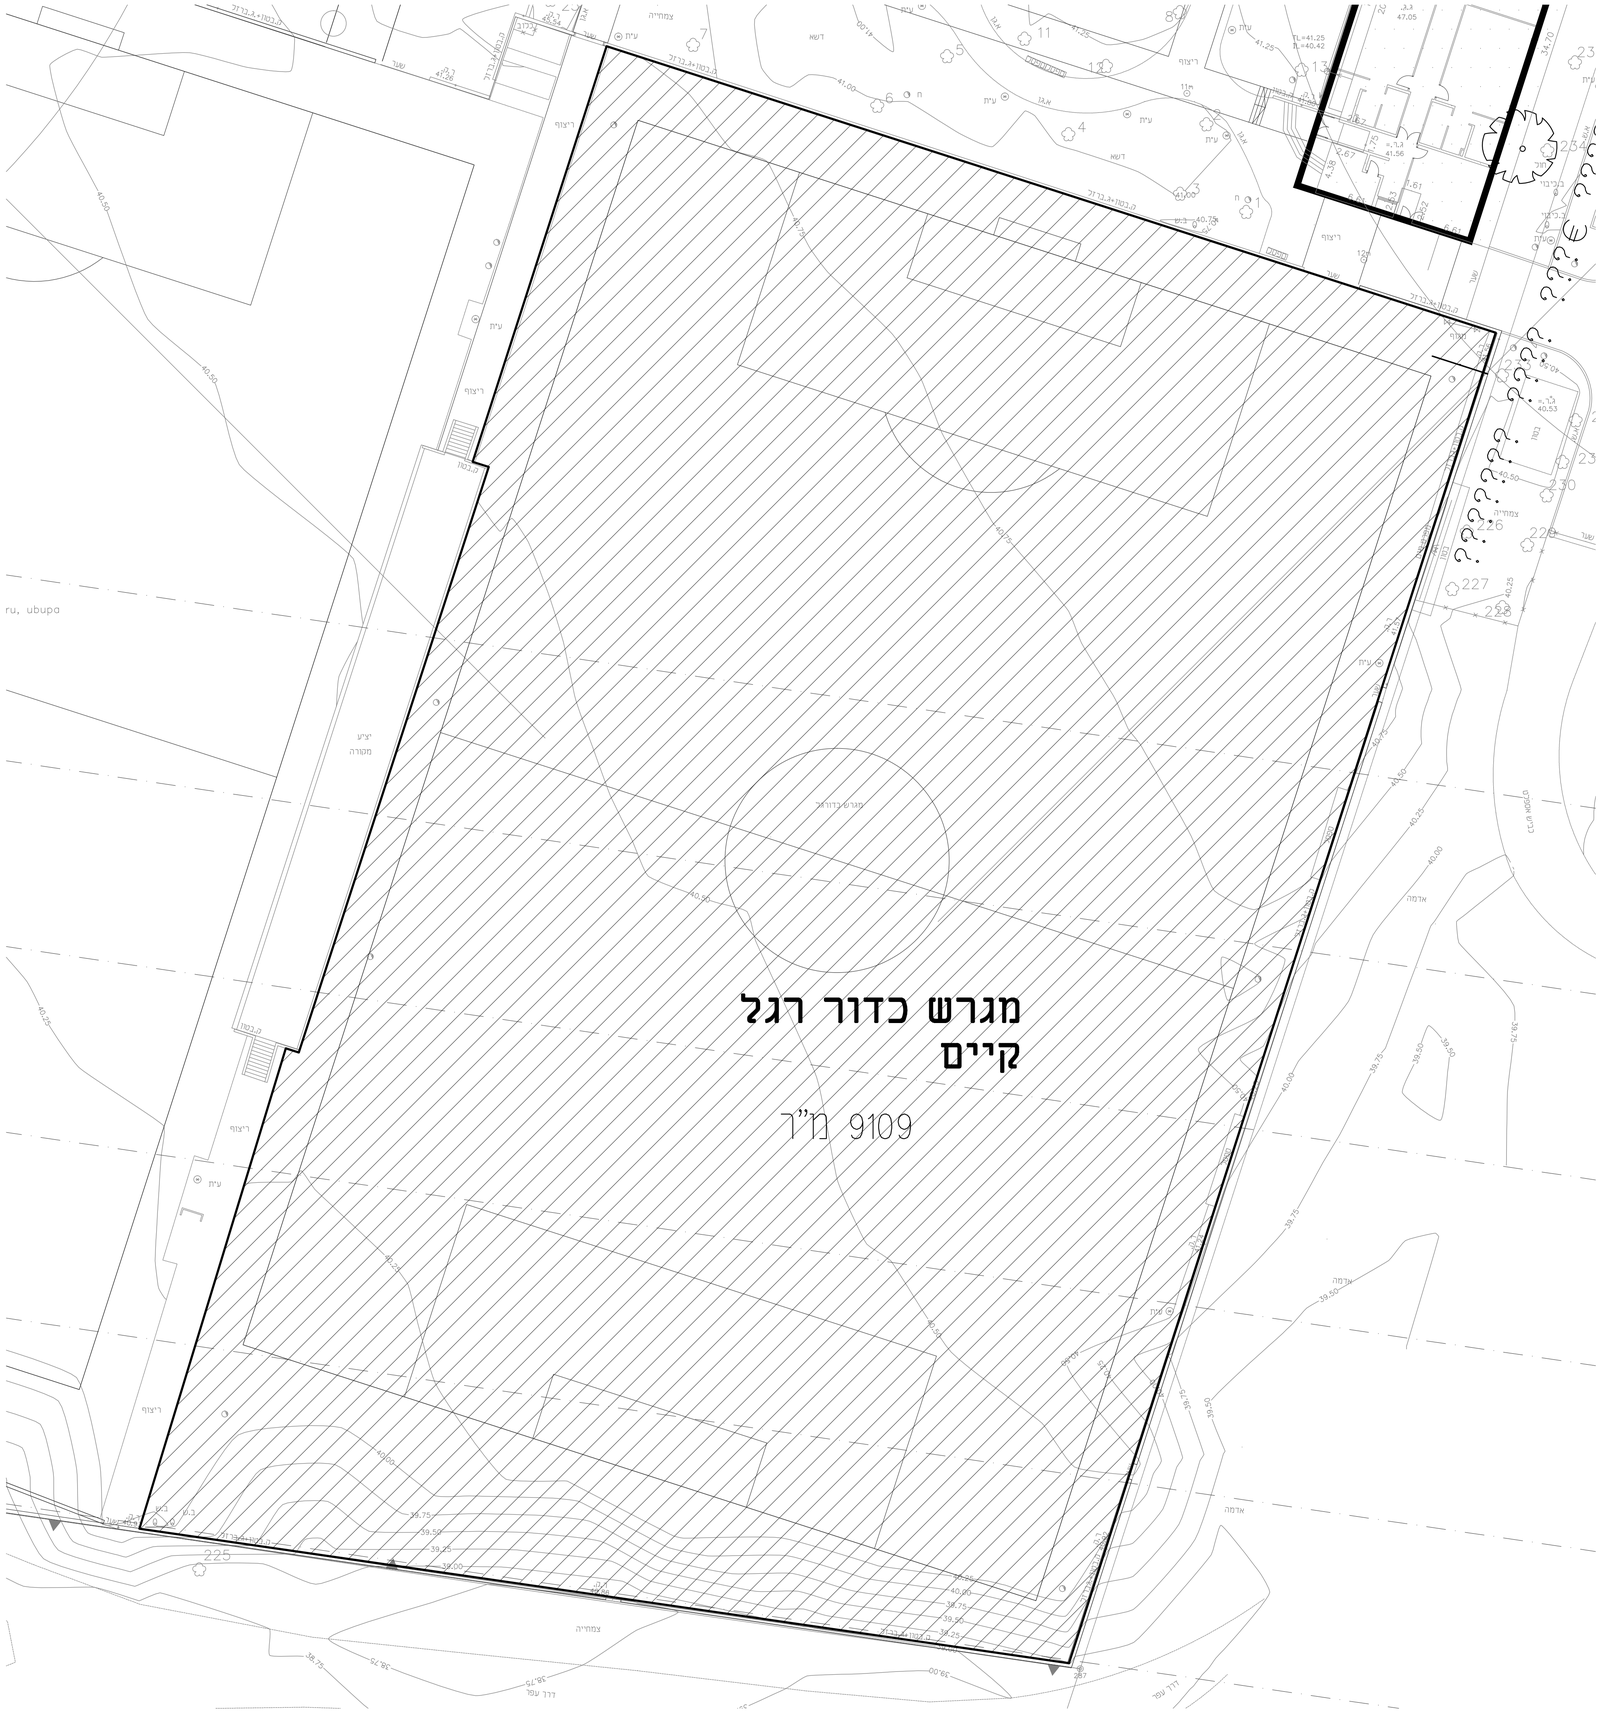

המפצע יוודא כי הבין לעומק את התוכנית וכי כל הסימנים ברורים כו.
בכל מקרה של אי התאמה בין תוכניות, או חוסר בפרטים כביצוע
על המבצע לפנות אל המתכנן לצורך הבהרות והשלמת חוסר תכנוני.
על המבצע לבקר את המידות ולהודיע למתכנן על כל טעות, סטיה,
סתירה או אי התאמה בטרם המשך בעבודתו.

המתכנן הינו הבעל הבלעדי של תכנית זו ושל זכויות היוצרים בה.
אין לעשות כל שימוש בתכנית זו, בהערותיה הנלוים בה ללא אישור
אין להסתמך על מדידה מהשרטוט. באין התאמה בין תכנית כללית לבין
הפניה לתכנית מפורטת, תהיה התכנית המפורטת קובעת.

תפוצה

תאריך															

עדכונים

תאריך	פרטים

תכנון זה נעשה תחת בקרה של מערכת ניהול איכות
העומדת בדרישות ISO 9001: 2000 שאושרה ע"י
IQC בתעודה מס' 3233 BVQI-1 בתעודה מס' 64684

שם הפרויקט:
מגרש כדורגל
קיים

שם התכנית:
תכנית פיתוח דשה סינטטי קיים

מהדורה:	ק.מ	שם הקובץ:
1	1:250	SA-00-0

תאריך:	מספר תכנית:
19.02.19	SA-100-4

לעיון ○ לאישור ● למכרז ○ לביצוע

גולן מפלס בע"מ
תכנון ייעוץ ופיקוח מגרשי כדורגל וספורט מדושאים סבעי וסינטטי
ת.ד. 549 נתניה 4210401
נייד. 050-5235187
דואר אלקטרוני: 52351876gmail.com