



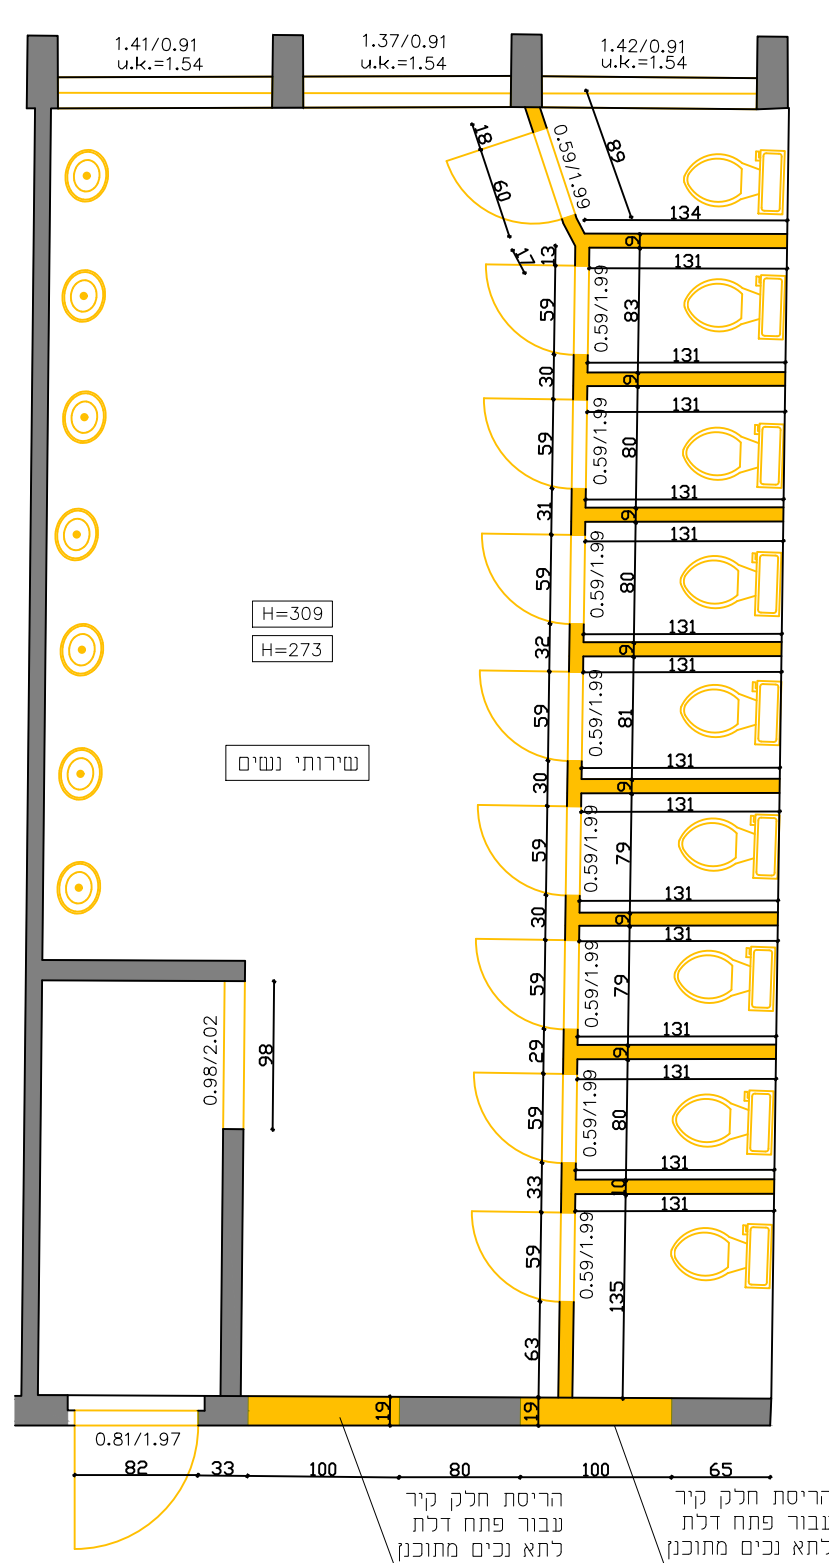

הריסת חלק קיר
עבור פתח דלת
לתא נכים מתוכנן

עבודות פירוק :

פירוק כוורים קיימים – 7 יח'
פירוק אסלות קיימות – 9 יח'
פירוק דלתות קיימות – 10 יח'
פירוק 9 דלתות לתאי השירותים
פירוק דלת כניסה קיימת אחת
פירוק 3 פתחי אלומיניום
פירוק כל המערכת הקיימת והחלפתה
במערכת אלומ' חדשה, בהתאם
למידות הפתחים הקיימים

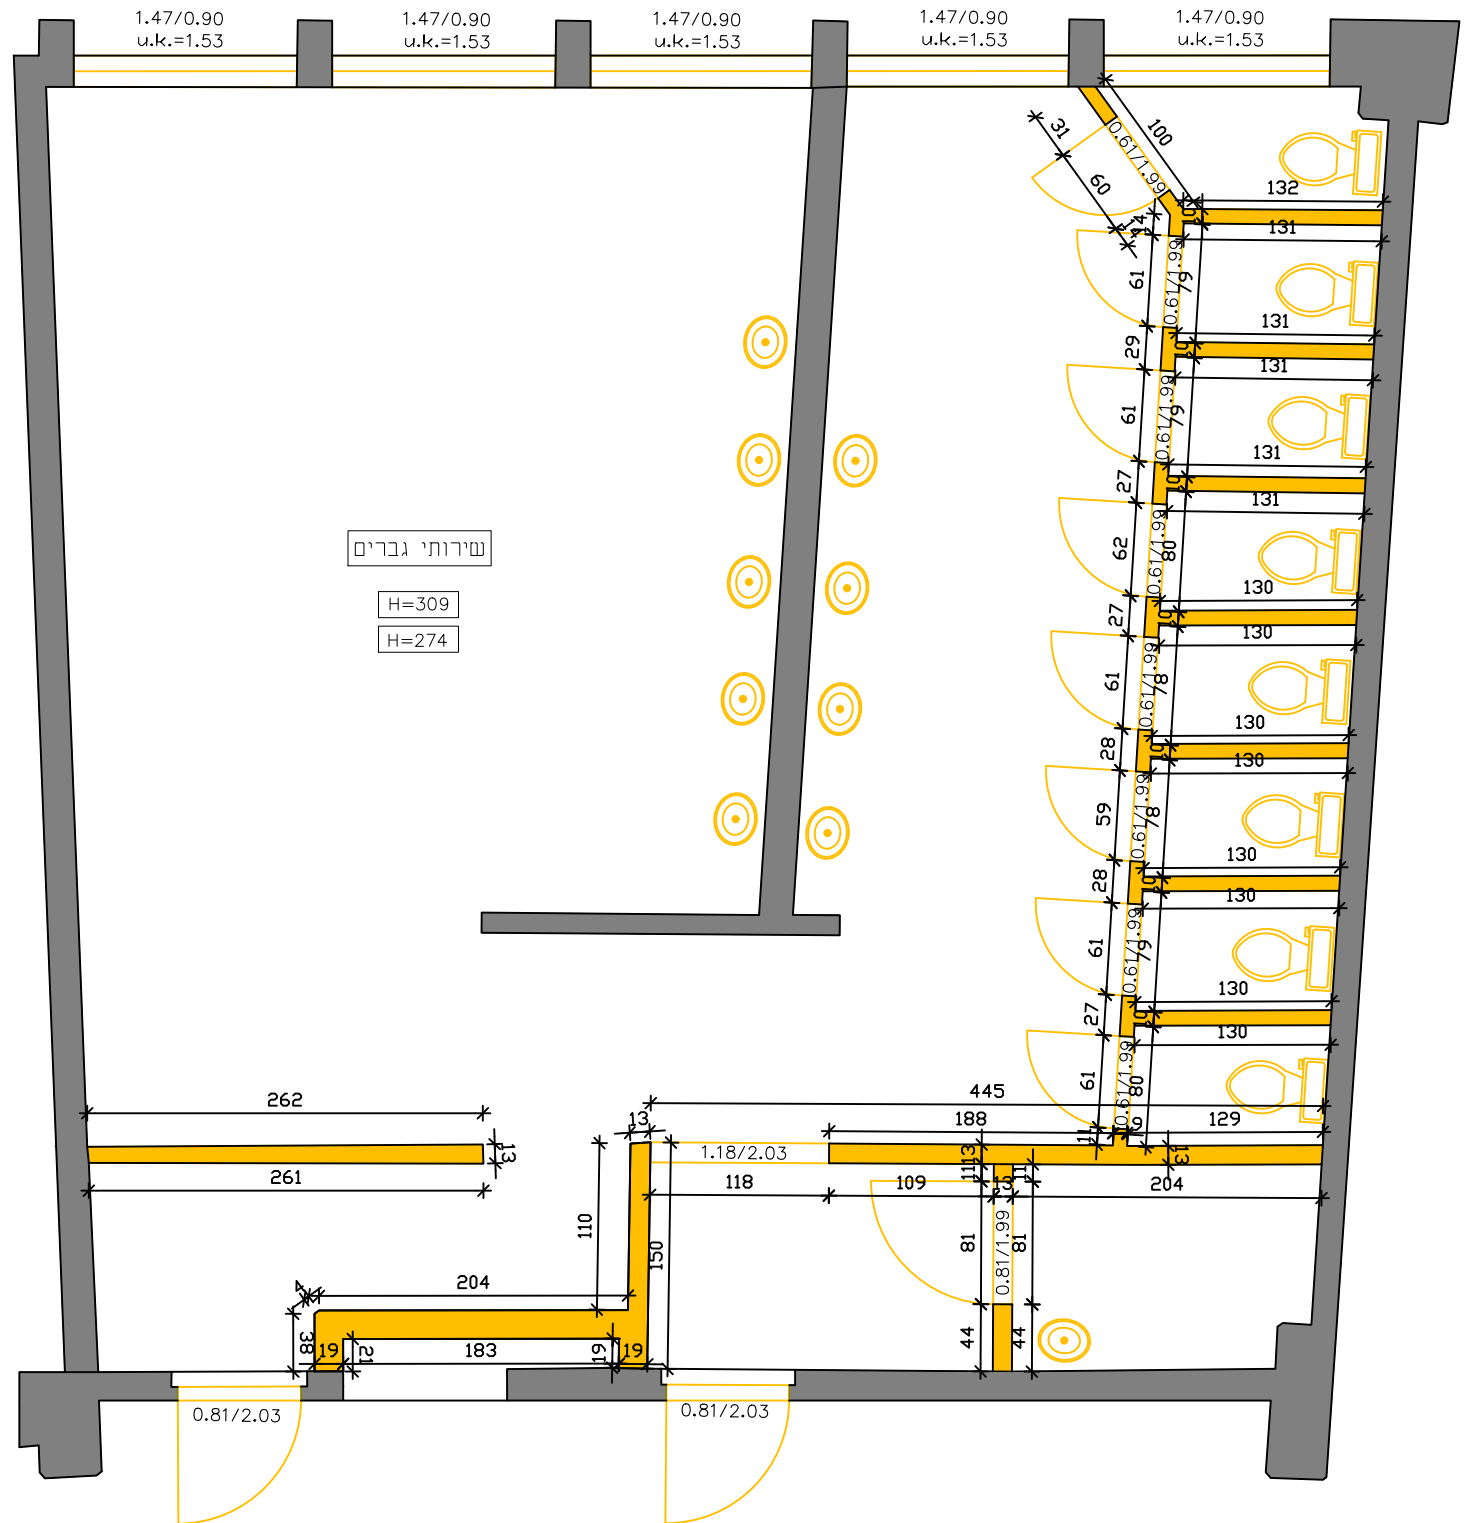

עבודות פירוק :

פירוק כיורים קיימים – 10 יח'
פירוק אסלות קיימות – 8 יח'
פירוק דלתות קיימות – 11 יח'
פירוק 8 דלתות לתאי השירותים
פירוק 3 דלתות כניסה/פנים נוספות
פירוק 5 פתחי אלומיניום
פירוק כל המערכת הקיימת והחלפתה
במערכת אלומי חדשה, בהתאם
למידות הפתחים הקיימים

YARDEN ZAKEN
INTERIOR DESIGN /
STUDIO

שם הפחיתקט: איצטדיון רמת גן
שער 4-1

תא	
----	--

שם הגליץ | תכנית הריסה
שירותי גברים

מספר

100	ק"מ:
-----	------

לעיון

לאיש

לביצ	
------	--

הערות:
הקבלן אחראי לכל המידות
עליו לבדוק את כל המידות
ולחזורי למחבנת על
אי התאמה או שטות.
אין למדוד על גבי ההכנית
יש להסתייג על המידות
הרשומות.
אין לעשות כל שימוש
במכנית או בריענות הגליליים
בה ללא אישור בכתב
ממחבנת.
כל המכניות נשארות רכוש
של המחבנת.

עבודות פירוק

- 1- פירוק רצפה, פאנלים וחיפויים
- 2- פירוק דלתות
- 3- פירוק כלים סניטריים קומפלט לרבות מערכות אינסטלציה וחשמל
- 4- פירוק מערכות מיזוג וחימום
- 5- פירוק קירות ע"פ סימון

עבודות התקנה

מחיצות המלכתחות ותאי השירותים
 יבוצעו מלוות טרספה.
 גוון/דגם לבחירת המתכננת.
 ביצוע בהתאם למפרט טכני של היצרן
 ואישור דוגמה לפני ייצור.
 כולל התאמה לסביבה רטובה ואוויר נדרש.