בס"ד

ARIKOR
CHOOSE YOUR TEMPERATURE

שם הפרוייקט:
אצטדיון רמת גן

דרך אבא הלל 299, רמת גן

קומת קרקע

תכנית מיזוג אוויר

קנ"מ 1:50
שינויים והערות:

מס:	פירוט:	תאריך:
1	מהדורה	16.11.26

ראשוני ○ | למכרז ○ | לעיון ● | לביצוע ○

המבצע אחראי לבדיקת המידות ולהתאמתן למקום.
על המבצע לבקר את כל המידות ועל כל טעות
או אי התאמה עליו להודיע למתכנן,
אין לקבוע גדלים ע' י מדידה בשרטוט.
כל הזכויות שמורות למתכננים אין
להעתיק , לשנות או להשתמש בתוכנית וברעיונות
הגלומים בה ללא אישור מפורש.

תכנון: עידן, אנדריי

נבדק ע"י: חיים לוי

נבדק ע"י:

שרטוט: ברכי

מס' תיוק: 11424

תאריך: 16.11.2026

www.arikor.co.il
plans@arikor.net
office@arikor.net
02-80-60-400

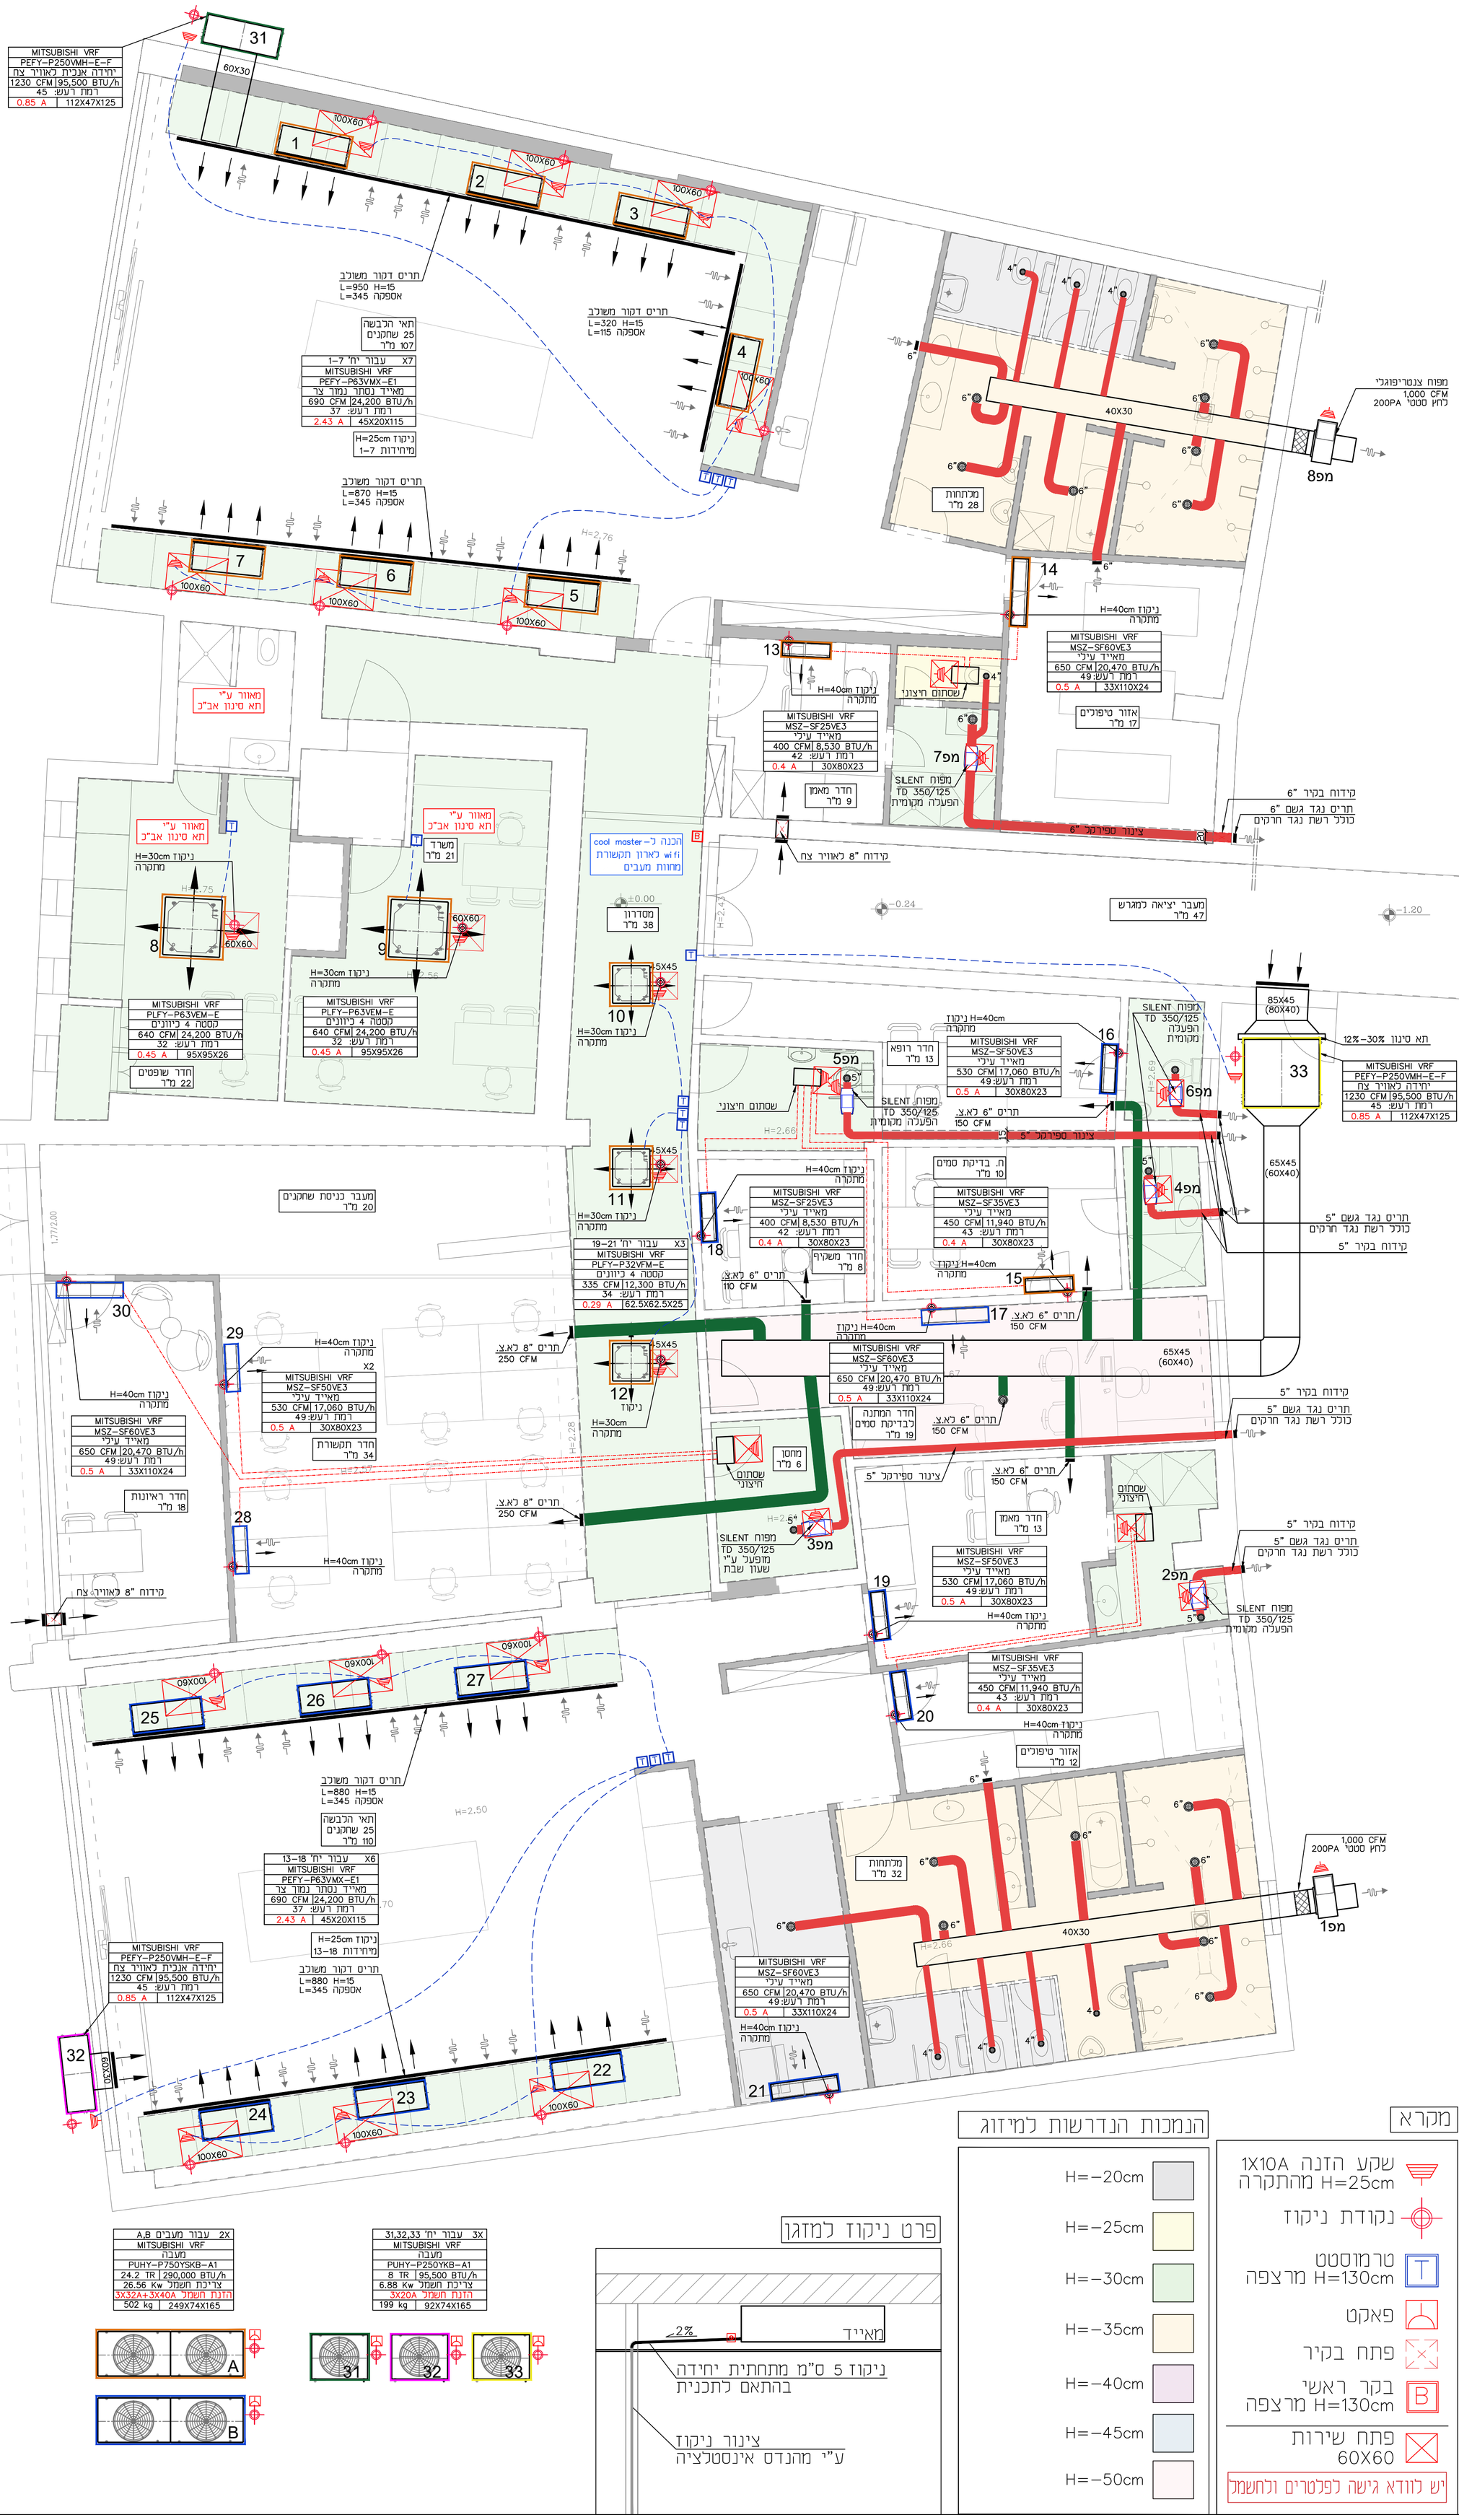

פרט ניקוז למזגן

הנמכות הנדרשות למיזוג

- H=-20cm
- H=-25cm
- H=-30cm
- H=-35cm
- H=-40cm
- H=-45cm
- H=-50cm

מקרא

- שקע הזנה 1X10A מהתקרה H=25cm
- נקודת ניקוז
- טרמוסטט H=130cm מרצפה
- פאקט
- פתח בקיר
- בקר ראשי H=130cm מרצפה
- פתח שירות 60X60

יש לוודא גישה לפלטרים ולחשמל

בס"ד

ARIKOR
CHOOSE YOUR TEMPERATURE

שם הפרוייקט:
אצטדיון רמת גן

דרך אבא הלל 299, רמת גן

קומה א

תכנית מיזוג אוויר

קנ"מ 1:50:

שינויים והערות:

מס:	פירוט:	תאריך:
1	מהדורה	16.11.26

ראשוני	למכרז	לעיון	לביצוע
○	○	●	○

המבצע אחראי לבדיקת המידות ולהתאמתן למקום.
על המבצע לבקר את כל המידות ועל כל טעות
או אי התאמה עליו להודיע למתכנן.
אין לקבוע גדלים ע' י מדידה בשרטוט.
כל הזכויות שמורות למתכננים אין
להעתיק , לשנות או להשתמש בתוכנית וברעיונות
הגלומים בה ללא אישור מפורש.

תכנון: עידן, אנדריי

נבדק ע"י: חיים לוי

נבדק ע"י:

שרטוט: ברכי

מס' תיוק: 11424

תאריך: 16.11.2026

www.arikor.co.il
plans@arikor.net
office@arikor.net
02-80-60-400

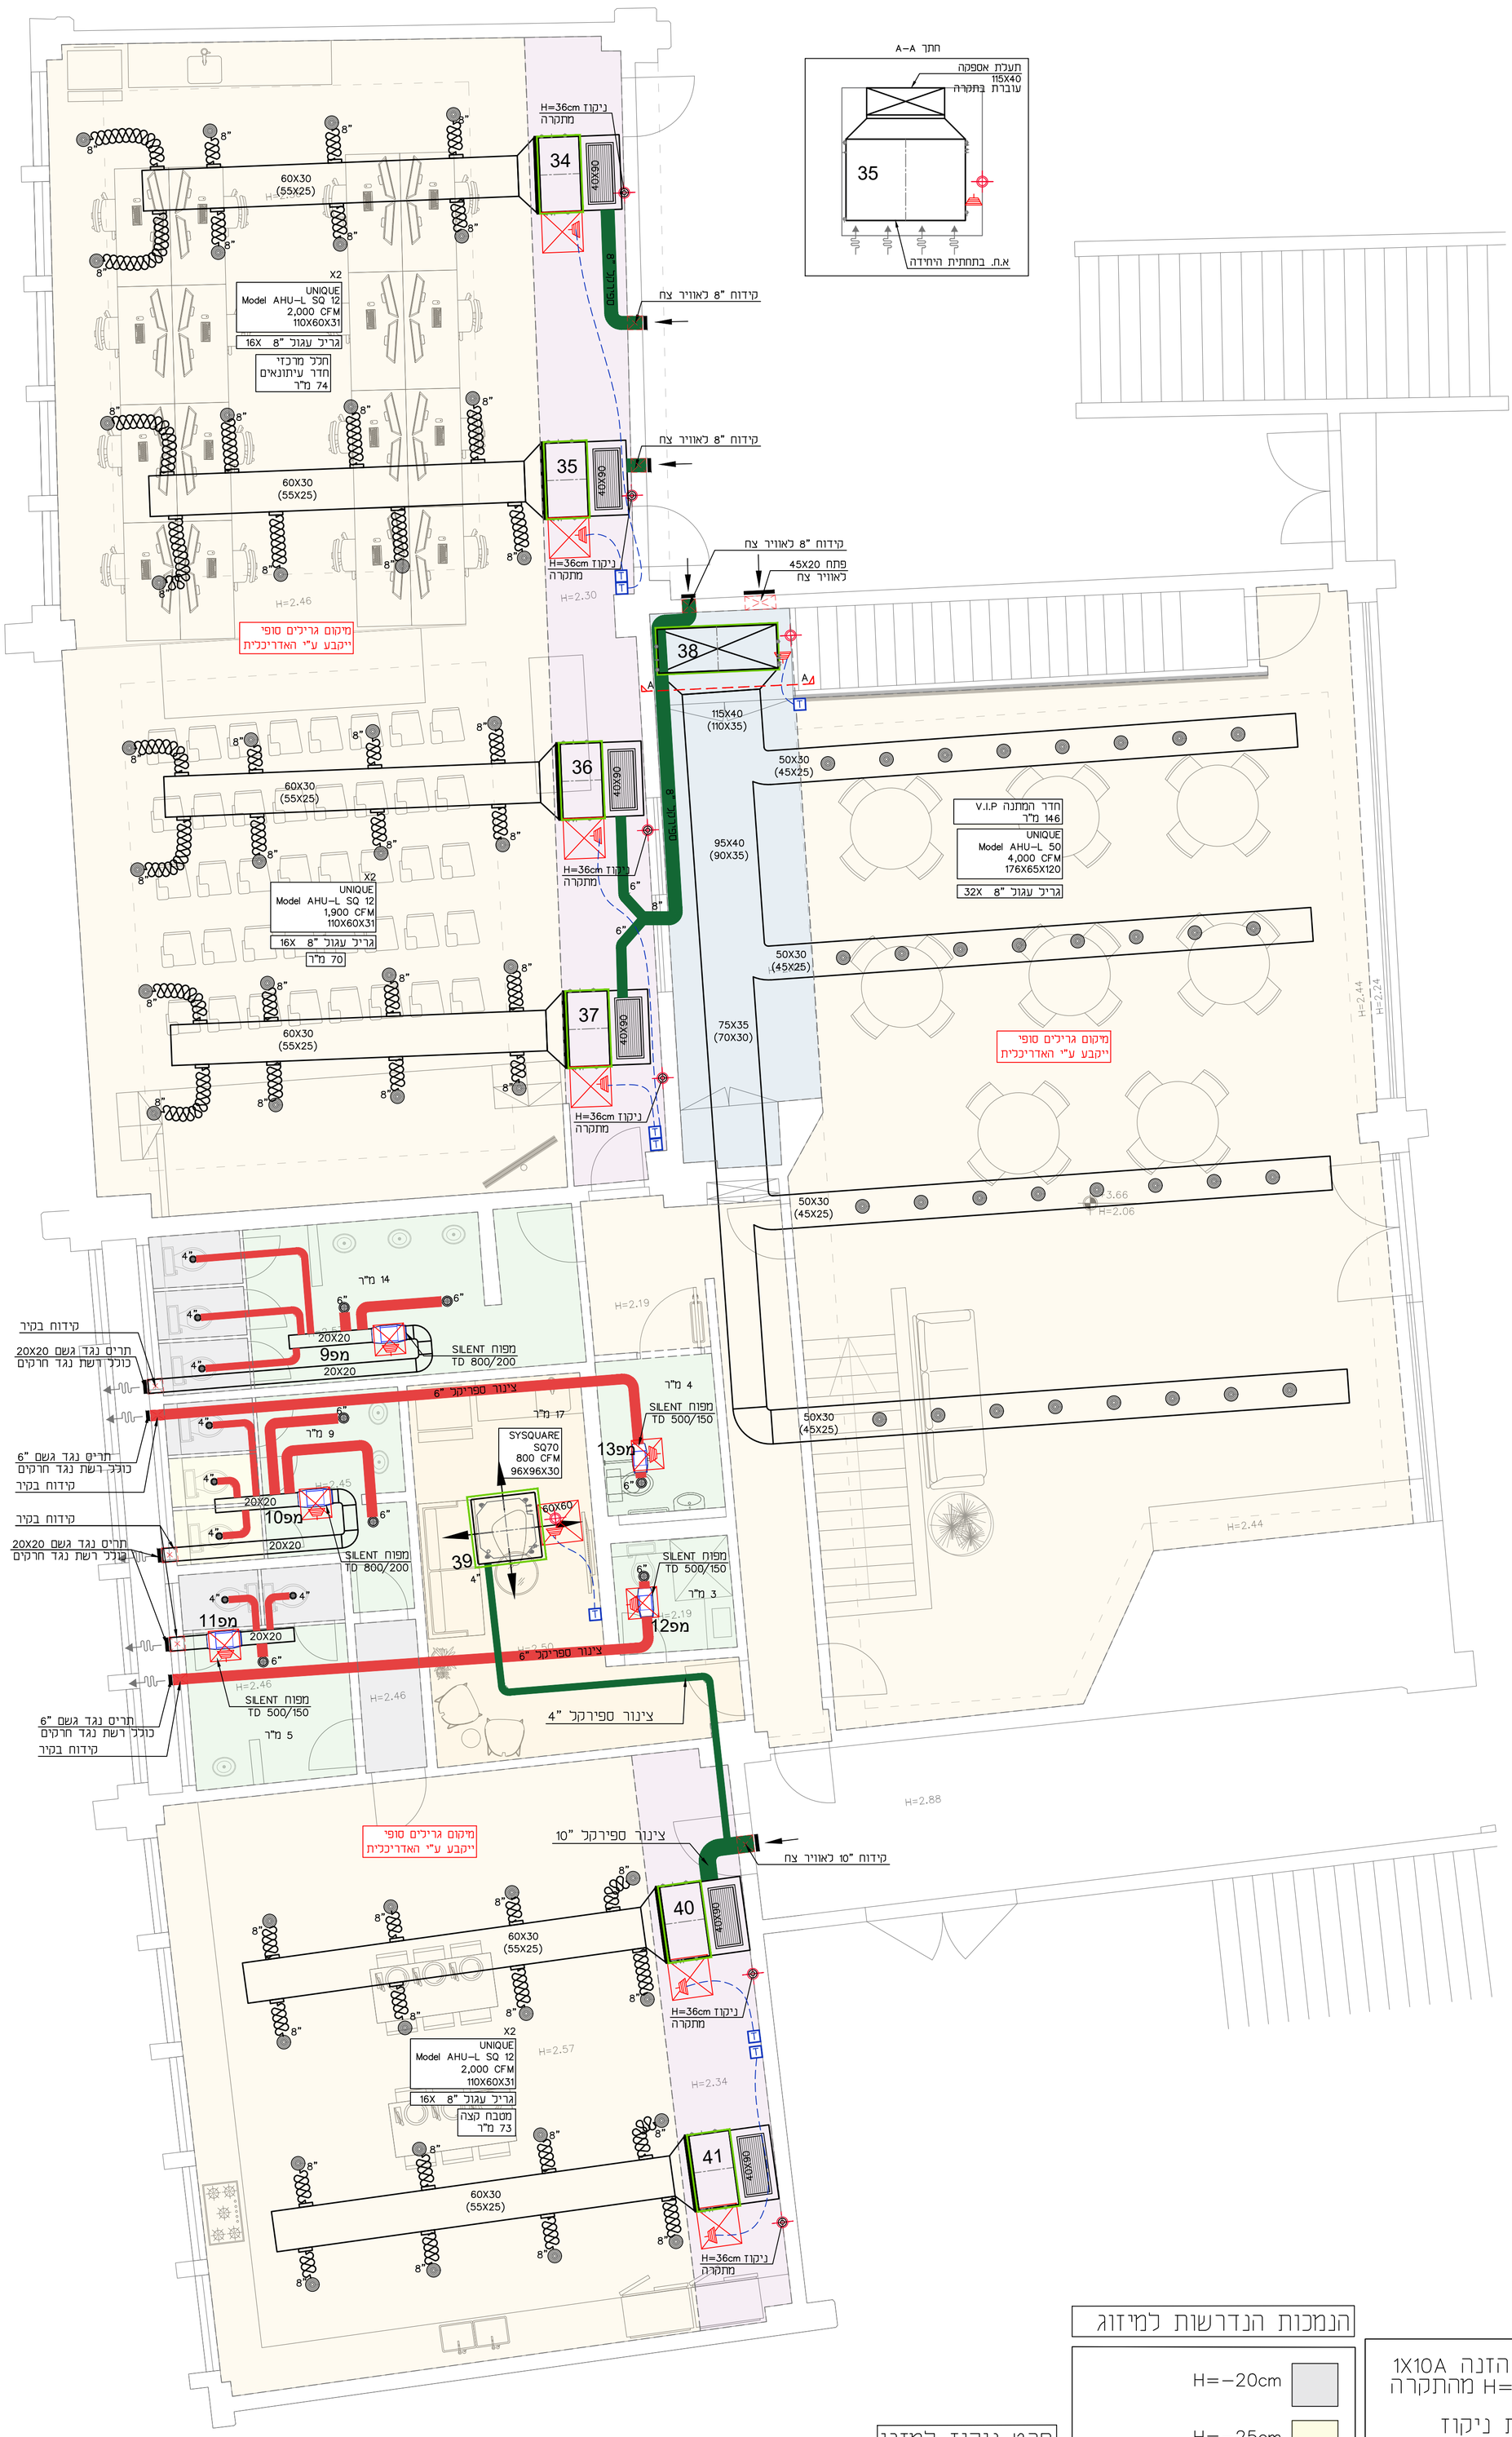

מקרא

- שקע הזנה 1X10A מהתקרה H=25cm
- נקודת ניקוז
- טרמוסטט H=130cm מרצפה (T)
- פאקט
- פתח בקיר
- בקר ראשי H=130cm מרצפה (B)
- פתח שירות 60X60

יש לוודא גישה לפלטרים ולחשמל

הנמכות הנדרשות למיזוג

- H=–20cm
- H=–25cm
- H=–30cm
- H=–35cm
- H=–40cm
- H=–45cm
- H=–50cm

פרט ניקוז למזגן

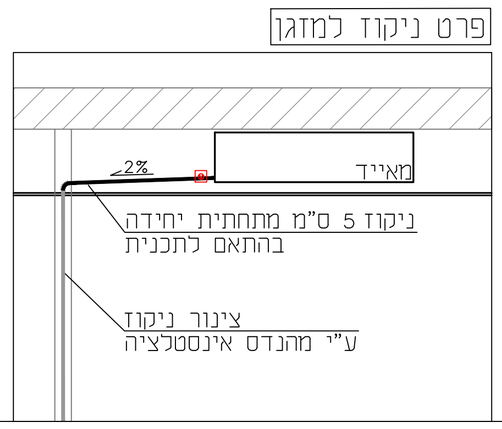

Z:\אריה לוי\11424אצטדיון רמת גן\מיזוג\11424 אצטדיון רמת גן מיזוג.dwg

בס"ד

ARIKOR
CHOOSE YOUR TEMPERATURE

שם הפרוייקט:
אצטדיון רמת גן

דרך אבא הלל 299, רמת גן

קומה א

סכמת מים

קנ"מ 1:50:
שינויים והערות:

מס:	פירוט:	תאריך:
1	מהדורה	16.11.26

ראשוני	למכרז	לעיון	לביצוע
○	○	●	○

המבצע אחראי לבדיקת המידות ולהתאמתן למקום.
על המבצע לבקר את כל המידות ועל כל טעות או אי התאמה עליו להודיע למתכנן.
אין לקבוע גדלים ע' י מדידה בשרטוט.
כל הזכויות שמורות למתכננים אין להעתיק , לשנות או להשתמש בתוכנית וברעיונות הגלומים בה ללא אישור מפורש.

תכנון: עידן, אנדריי
נבדק ע"י: חיים לוי
נבדק ע"י:
שרטוט: ברכי
מס' תיוק: 11424
תאריך: 16.11.2026

www.arikor.co.il
plans@arikor.net
office@arikor.net
02-80-60-400

צנרת מים
מתחבר לצ'ילר קיים

34
35
36
37
38
39
40
41

H=2.56
H=2.46
H=2.30
H=2.56
H=2.18
H=2.44
H=2.24
+3.66
H=2.06
H=2.19
H=2.57
H=2.45
H=2.46
H=2.46
H=2.50
H=2.19
H=2.88
H=2.44
H=2.57
H=2.34

דגם	מספר יחידות	ספק	מפוח	מנוע	הספק
230V,1PH,50Hz,4.5KW	1	110X60X31	2,000 CFM	UNIQUE – Model AHU-L SQ 12	2
230V,1PH,50Hz,4.5KW	2	110X60X31	2,000 CFM	UNIQUE – Model AHU-L SQ 12	3
230V,1PH,50Hz,4.5KW	3	110X60X31	1,900 CFM	UNIQUE – Model AHU-L SQ 12	4
400V,3PH,50Hz,12KW	4	176X65X120	4,000 CFM	UNIQUE – Model AHU-L 50	5
230V,1PH,50Hz,2.75KW	5	96X96X30	800 CFM	SYSQUARE – SQ70	6
230V,1PH,50Hz,4.5KW	6	110X60X31	2,000 CFM	UNIQUE – Model AHU-L SQ 12	7
230V,1PH,50Hz,4.5KW	7	110X60X31	2,000 CFM	UNIQUE – Model AHU-L SQ 12	8

MITSUBISHI VRF
מזגן
PUHY-P250YKB-A1
8 TR | 95,500 BTU/h
6.88 kW מקור חיצוני
3X20A מקור חשמלי
199 kg | 92X74X165

31 חדר

MITSUBISHI VRF
מזגן
PUHY-P250YKB-A1
8 TR | 95,500 BTU/h
6.88 kW מקור חיצוני
3X20A מקור חשמלי
199 kg | 92X74X165

32 חדר

MITSUBISHI VRF
מזגן
PUHY-P250YKB-A1
8 TR | 95,500 BTU/h
6.88 kW מקור חיצוני
3X20A מקור חשמלי
199 kg | 92X74X165

33 חדר

MITSUBISHI VRF
מזגן
PUHY-P250YKB-A1
8 TR | 95,500 BTU/h
6.88 kW מקור חיצוני
3X20A מקור חשמלי
199 kg | 92X74X165

דגם מזגן חוץ	דגם מזגן פנים	כמות יחידות
PUHY-P250YKB-A1	1,000 CFM מזגן עילי קלאסי 200PA מנוע EC	1 חדר
3X20A מקור חשמלי		2 חדר
3X20A מקור חשמלי		3 חדר
3X20A מקור חשמלי		4 חדר
3X20A מקור חשמלי		5 חדר
3X20A מקור חשמלי		6 חדר
3X20A מקור חשמלי		7 חדר
3X20A מקור חשמלי	1,000 CFM מזגן עילי קלאסי 200PA מנוע EC	8 חדר

דגם	מספר יחידות	ספק	מפוח	מנוע	הספק
230V,1PH,50Hz,4.5KW	1	110X60X31	2,000 CFM	UNIQUE – Model AHU-L SQ 12	34
230V,1PH,50Hz,4.5KW	2	110X60X31	2,000 CFM	UNIQUE – Model AHU-L SQ 12	35
230V,1PH,50Hz,4.5KW	3	110X60X31	1,900 CFM	UNIQUE – Model AHU-L SQ 12	36
400V,3PH,50Hz,12KW	4	176X65X120	4,000 CFM	UNIQUE – Model AHU-L 50	37
230V,1PH,50Hz,2.75KW	5	96X96X30	800 CFM	SYSQUARE – SQ70	38
230V,1PH,50Hz,4.5KW	6	110X60X31	2,000 CFM	UNIQUE – Model AHU-L SQ 12	39
230V,1PH,50Hz,4.5KW	7	110X60X31	2,000 CFM	UNIQUE – Model AHU-L SQ 12	40
230V,1PH,50Hz,4.5KW	8	110X60X31	2,000 CFM	UNIQUE – Model AHU-L SQ 12	41

דגם מזגן חוץ	דגם מזגן פנים
SILENT TD 800/200	9 חדר
SILENT TD 800/200	10 חדר
SILENT TD 500/150	11 חדר
SILENT TD 500/150	12 חדר
SILENT TD 500/150	13 חדר

דיאגרמת עקרון – קרקע א

דיאגרמת עקרון – קרקע קרקעי

דגם	מספר יחידות	ספק	מפוח	מנוע	הספק
2.43 A	1	45X20X115	37	690 CFM	24,200 BTU/h	PEFY-P63VMX-E1	24 חדר
2.43 A	2	45X20X115	37	690 CFM	24,200 BTU/h	PEFY-P63VMX-E1	25 חדר
2.43 A	3	45X20X115	37	690 CFM	24,200 BTU/h	PEFY-P63VMX-E1	26 חדר
2.43 A	4	45X20X115	37	690 CFM	24,200 BTU/h	PEFY-P63VMX-E1	27 חדר
2.43 A	5	45X20X115	37	690 CFM	24,200 BTU/h	PEFY-P63VMX-E1	28 חדר
2.43 A	6	45X20X115	37	690 CFM	24,200 BTU/h	PEFY-P63VMX-E1	29 חדר
2.43 A	7	45X20X115	37	690 CFM	24,200 BTU/h	PEFY-P63VMX-E1	30 חדר
2.43 A	8	45X20X115	37	690 CFM	24,200 BTU/h	PEFY-P63VMX-E1	31 חדר
2.43 A	9	45X20X115	37	690 CFM	24,200 BTU/h	PEFY-P63VMX-E1	32 חדר
2.43 A	10	45X20X115	37	690 CFM	24,200 BTU/h	PEFY-P63VMX-E1	33 חדר
2.43 A	11	45X20X115	37	690 CFM	24,200 BTU/h	PEFY-P63VMX-E1	34 חדר
2.43 A	12	45X20X115	37	690 CFM	24,200 BTU/h	PEFY-P63VMX-E1	35 חדר
2.43 A	13	45X20X115	37	690 CFM	24,200 BTU/h	PEFY-P63VMX-E1	36 חדר
2.43 A	14	45X20X115	37	690 CFM	24,200 BTU/h	PEFY-P63VMX-E1	37 חדר
2.43 A	15	45X20X115	37	690 CFM	24,200 BTU/h	PEFY-P63VMX-E1	38 חדר
0.5 A	16	30X80X23	49	530 CFM	17,060 BTU/h	MSZ-SF50VE3	39 חדר
0.5 A	17	33X110X24	49	650 CFM	20,470 BTU/h	MSZ-SF60VE3	40 חדר
0.4 A	18	30X80X23	42	400 CFM	8,530 BTU/h	MSZ-SF25VE3	41 חדר
0.5 A	19	30X80X23	49	530 CFM	17,060 BTU/h	MSZ-SF50VE3	42 חדר
0.4 A	20	30X80X23	43	450 CFM	11,940 BTU/h	MSZ-SF35VE3	43 חדר
0.5 A	21	33X110X24	49	650 CFM	20,470 BTU/h	MSZ-SF60VE3	44 חדר
2.43 A	22	45X20X115	37	690 CFM	24,200 BTU/h	PEFY-P63VMX-E1	45 חדר
2.43 A	23	45X20X115	37	690 CFM	24,200 BTU/h	PEFY-P63VMX-E1	46 חדר
2.43 A	24	45X20X115	37	690 CFM	24,200 BTU/h	PEFY-P63VMX-E1	47 חדר
2.43 A	25	45X20X115	37	690 CFM	24,200 BTU/h	PEFY-P63VMX-E1	48 חדר
0.45 A	26	95X95X26	32	640 CFM	24,200 BTU/h	PLFY-P63VEM-E	49 חדר
0.29 A	27	62X62X25	34	335 CFM	12,300 BTU/h	PLFY-P32VFM-E	50 חדר
0.29 A	28	62X62X25	34	335 CFM	12,300 BTU/h	PLFY-P32VFM-E	51 חדר
0.29 A	29	62X62X25	34	335 CFM	12,300 BTU/h	PLFY-P32VFM-E	52 חדר
0.45 A	30	95X95X26	32	640 CFM	24,200 BTU/h	PLFY-P63VEM-E	53 חדר
2.43 A	31	45X20X115	37	690 CFM	24,200 BTU/h	PEFY-P63VMX-E1	54 חדר
2.43 A	32	45X20X115	37	690 CFM	24,200 BTU/h	PEFY-P63VMX-E1	55 חדר
2.43 A	33	45X20X115	37	690 CFM	24,200 BTU/h	PEFY-P63VMX-E1	56 חדר
0.5 A	34	33X110X24	49	650 CFM	20,470 BTU/h	MSZ-SF60VE3	57 חדר
0.4 A	35	30X80X23	43	450 CFM	11,940 BTU/h	MSZ-SF35VE3	58 חדר

MITSUBISHI VRF
מזגן
PUHY-P750YSKB-A1
24.2 TR | 290,000 BTU/h
26.56 kW מקור חיצוני
3X32A+3X40A מקור חשמלי
502 kg | 249X74X165

מערכת B מערכת רצף
1–30 חד' לולב

MITSUBISHI VRF
מזגן
PUHY-P750YSKB-A1
24.2 TR | 290,000 BTU/h
26.56 kW מקור חיצוני
3X32A+3X40A מקור חשמלי
502 kg | 249X74X165

מערכת A מערכת רצף
1–15 חד' לולב

דיאגרמת עקרון – קרקע קרקעי

ARIKOR
CHOOSE YOUR TEMPERATURE
www.arikor.co.il
plans@arikor.net
office@arikor.net
02-80-60-400

כללי	מותג	דגם	מק"ט
○	○	●	○
