בס"ד

ARIKOR
CHOOSE YOUR TEMPERATURE

שם הפרוייקט:
אצטדיון רמת גן

רמת גן

קומת קרקע

תכנית מיזוג אוויר

קנ"מ 1:50:

שינויים והערות:

מס:	פירוט:	תאריך:
1	מהדורה	15.11.26

ראשוני	למכרז	לעיון	לביצוע
○	○	●	○

המבצע אחראי לבדיקת המידות ולהתאמתן למקום.
על המבצע לבקר את כל המידות ועל כל טעות
או אי התאמה עליו להודיע למתכנן.
אין לקבוע גדלים ע' י מדידה בשרטוט.
כל הזכויות שמורות למתכננים אין
להעתיק , לשנות או להשתמש בתוכנית וברעיונות
הגלומים בה ללא אישור מפורש.

תכנון: עידן אפק

נבדק ע"י:

נבדק ע"י:

שרטט: ברכי

מס' תיוק: 11424

תאריך: 15.11.2026

www.arikor.co.il
plans@arikor.net
office@arikor.net
02-80-60-400

מקרא

- שקע הזנה 1X10A מהתקרה H=25cm
- נקודת ניקוז
- טרמוסטט מרצפה H=130cm (T)
- פאקט
- פתח בקיר
- בקר ראשי מרצפה H=130cm (B)
- פתח שירות

יש לוודא גישה לפלטרים ולחשמל

הנמכות הנדרשות למיזוג

- H=-20cm
- H=-25cm
- H=-30cm
- H=-35cm
- H=-40cm
- H=-45cm

פרט ניקוז למזגן

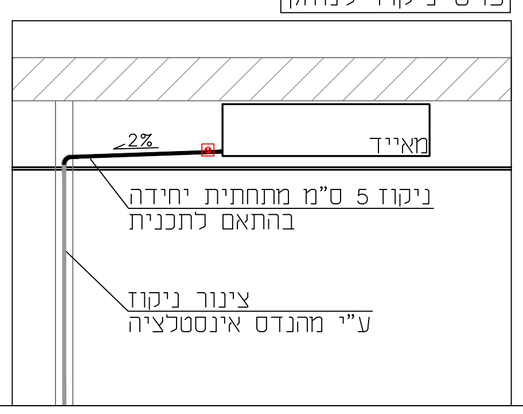

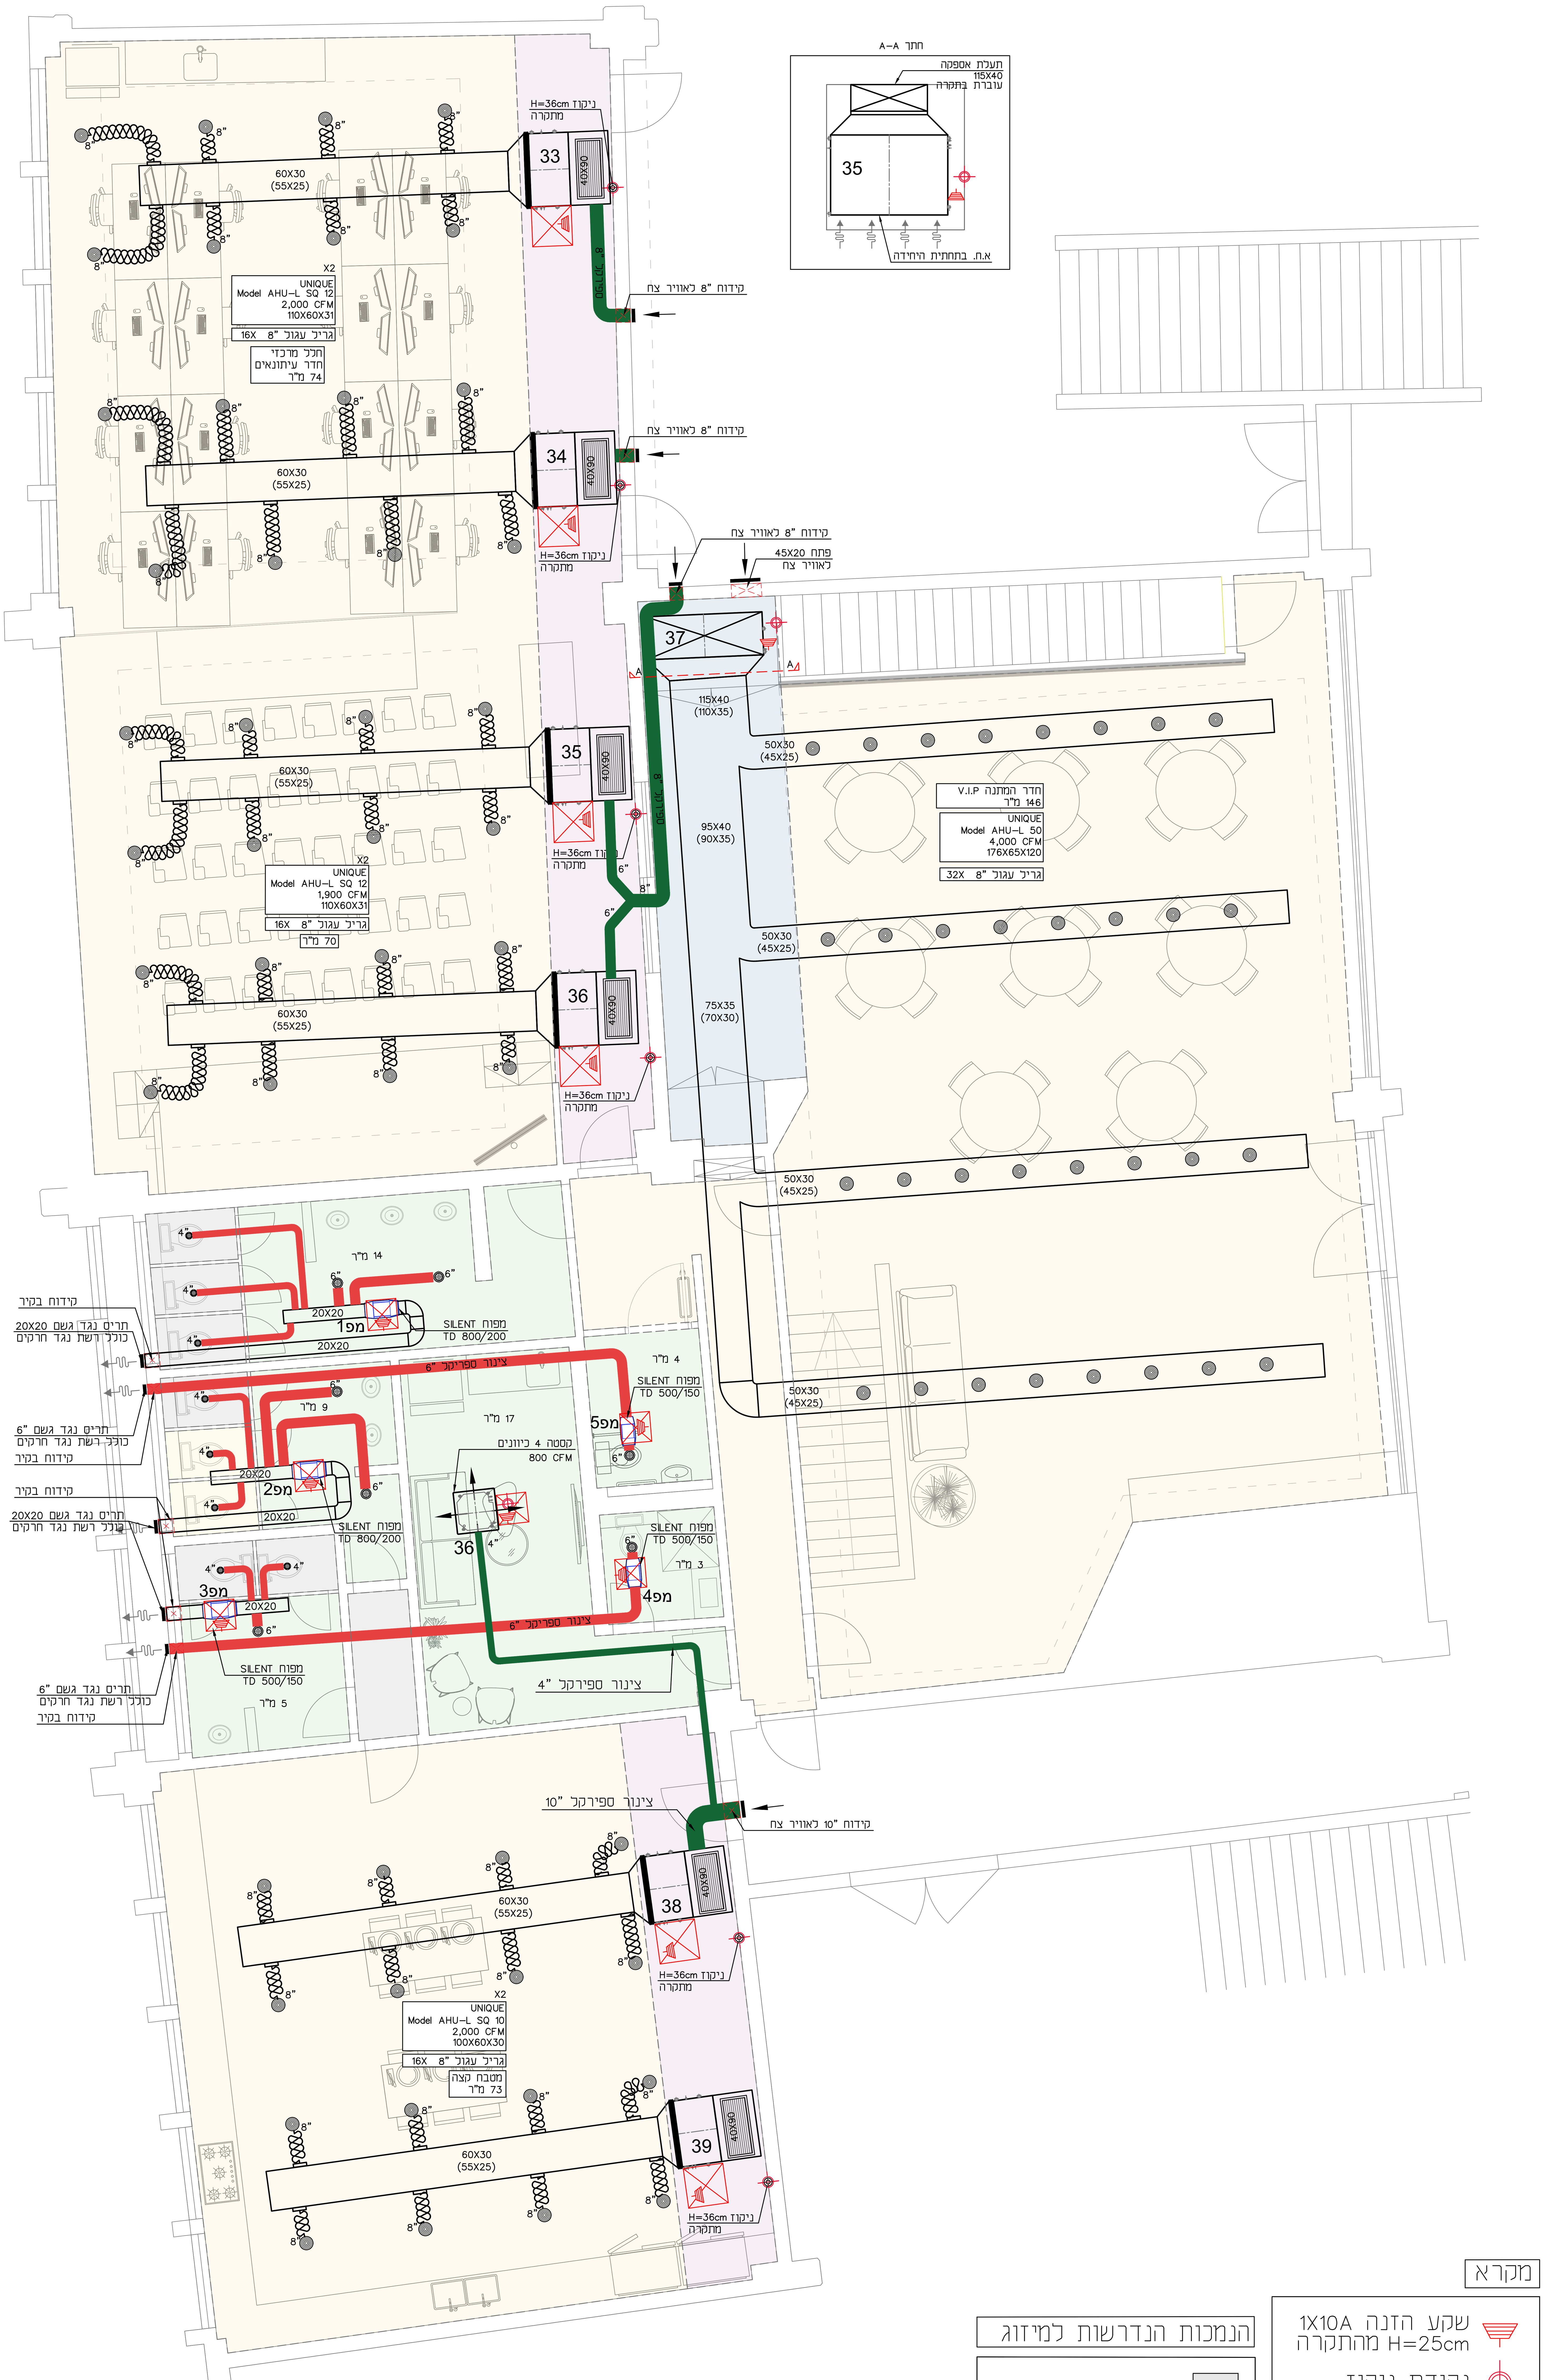

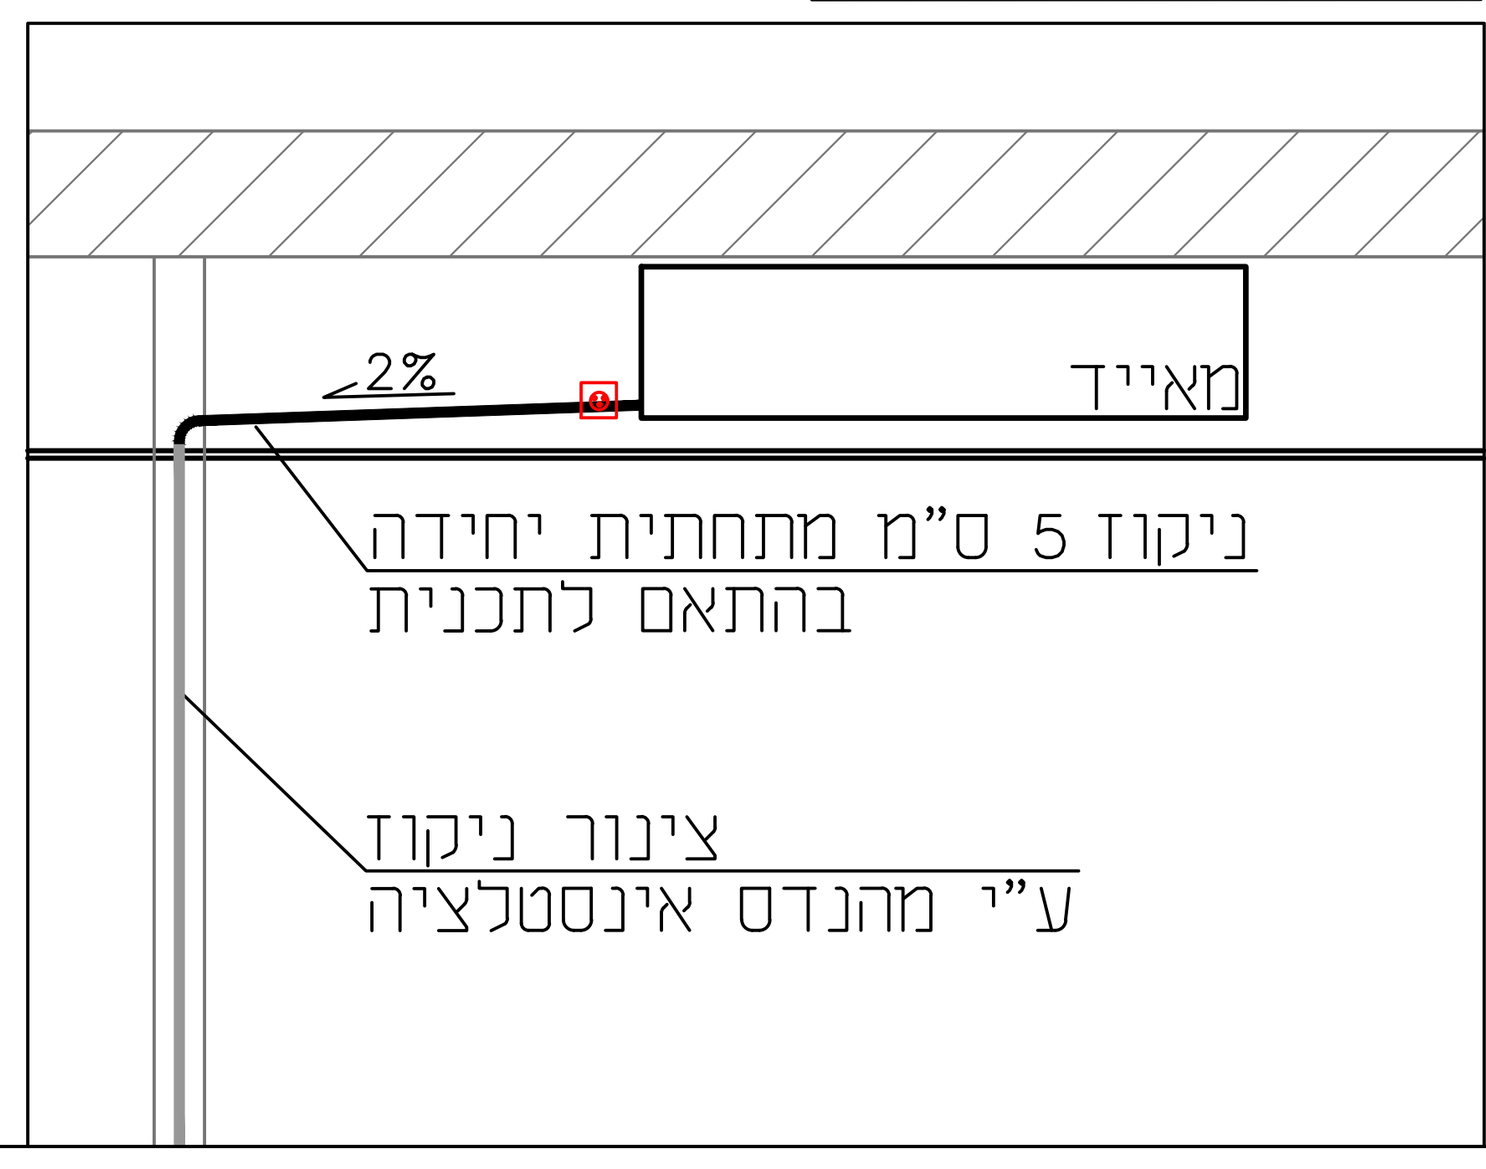

פרט ניקוז למזגן

הנמכות הנדרשות למיזוג

H=-20cm
H=-25cm
H=-30cm
H=-35cm
H=-40cm
H=-45cm

מקרא

- שקע הזנה 1X10A H=25cm מהתקרה
- נקודת ניקוז
- טרמוסטט H=130cm מרצפה
- פאקט
- פתח בקיר
- בקר ראשי H=130cm מרצפה
- פתח שירות

יש לוודא גישה לפלטרים ולחשמל

בס"ד

שם הפרוייקט:
אצטדיון רמת גן

רמת גן

קומה א

תכנית מיזוג אוויר

קנ"מ: 1:50

שינויים והערות:

מס:	פירוט:	תאריך:
1	מהדורה	15.11.26

ראשוני	למכרז	לעיון	לביצוע
○	○	●	○

המבצע אחראי לבדיקת המידות ולהתאמתן למקום.
על המבצע לבקר את כל המידות ועל כל טעות או אי התאמה עליו להודיע למתכנן.
אין לקבוע גדלים ע' י מדידה בשרטוט.

כל הזכויות שמורות למתכננים אין להעתיק , לשנות או להשתמש בתוכנית וברעיונות הגלומים בה ללא אישור מפורש.

תכנון: עידן אפק

נבדק ע"י:

נבדק ע"י:

שרטוט: ברכי

מס' תיוק: 11424

תאריך: 15.11.2026

www.arikor.co.il
plans@arikor.net
office@arikor.net
02-80-60-400

בס"ד

ARIKOR
CHOOSE YOUR TEMPERATURE

שם הפרוייקט:

אצטדיון רמת גן

רמת גן

קומה א

סכמת מים

קנ"מ 1:50:

שינויים והערות:

מס:	פירוט:	תאריך:
1	מהדורה	15.11.26

ראשוני	למכרז	לעיון	לביצוע
○	○	●	○

המבצע אחראי לבדיקת המידות ולהתאמתן למקום.
על המבצע לבקר את כל המידות ועל כל טעות
או אי התאמה עליו להודיע למתכנן.
אין לקבוע גדלים ע' י מדידה בשרטוט.
כל הזכויות שמורות למתכננים אין
להעתיק , לשנות או להשתמש בתוכנית וברעיונות
הגלומים בה ללא אישור מפורש.

תכנון: עידן אפק

נבדק ע"י:

נבדק ע"י:

שרטוט: ברכי

מס' תיוק: 11424

תאריך: 15.11.2026

www.arikor.co.il
plans@arikor.net
office@arikor.net
02-80-60-400

Z:\אריה לוי\11424אצטדיון רמת גן\מיזוג\11424 אצטדיון רמת גן מיזוג.pwg

בס"ד

רשימת ציוד – קומת קרקע

מספר מאייד	דגם מיצובישי VRF		תפוקה	ספיקה	רמת רעש	מידות	חשמל
1	מאייד נסתר נמוך צר	PEFY–P63VMX–E1	24,200 BTU/h	690 CFM	37	45X20X115	2.43 A
2	מאייד נסתר נמוך צר	PEFY–P63VMX–E1	24,200 BTU/h	690 CFM	37	45X20X115	2.43 A
3	מאייד נסתר נמוך צר	PEFY–P63VMX–E1	24,200 BTU/h	690 CFM	37	45X20X115	2.43 A
4	מאייד נסתר נמוך צר	PEFY–P63VMX–E1	24,200 BTU/h	690 CFM	37	45X20X115	2.43 A
5	מאייד נסתר נמוך צר	PEFY–P63VMX–E1	24,200 BTU/h	690 CFM	37	45X20X115	2.43 A
6	מאייד נסתר נמוך צר	PEFY–P63VMX–E1	24,200 BTU/h	690 CFM	37	45X20X115	2.43 A
7	מאייד נסתר נמוך צר	PEFY–P63VMX–E1	24,200 BTU/h	690 CFM	37	45X20X115	2.43 A
8	קסטה 4 כיוונים	PLFY–P63VEM–E	24,200 BTU/h	640 CFM	32	95X95X26	0.45 A
9	קסטה 4 כיוונים	PLFY–P63VEM–E	24,200 BTU/h	640 CFM	32	95X95X26	0.45 A
10	קסטה 4 כיוונים	PLFY–P32VFM–E	12,300 BTU/h	335 CFM	34	62X62X25	0.29 A
11	קסטה 4 כיוונים	PLFY–P32VFM–E	12,300 BTU/h	335 CFM	34	62X62X25	0.29 A
12	קסטה 4 כיוונים	PLFY–P32VFM–E	12,300 BTU/h	335 CFM	34	62X62X25	0.29 A
13	מאייד עילי	MSZ–SF25VE3	8,530 BTU/h	400 CFM	42	30X80X23	0.4 A
14	מאייד עילי	MSZ–SF60VE3	20,470 BTU/h	650 CFM	49	33X110X24	0.5 A
15	מאייד עילי	MSZ–SF35VE3	11,940 BTU/h	450 CFM	43	30X80X23	0.4 A

מעגל A מעבה בגג
עבור יח' 1–15

MITSUBISHI VRF	
מעבה	
PUHY–P750YSKB–A1	
24.2 TR	290,000 BTU/h
צריכת חשמל 26.56 Kw	
הזנת חשמל 3X32A+3X40A	
502 kg	249X74X165

מספר מאייד	דגם מיצובישי VRF		תפוקה	ספיקה	רמת רעש	מידות	חשמל
16	מאייד עילי	MSZ–SF50VE3	17,060 BTU/h	530 CFM	49	30X80X23	0.5 A
17	מאייד עילי	MSZ–SF60VE3	20,470 BTU/h	650 CFM	49	33X110X24	0.5 A
18	מאייד עילי	MSZ–SF25VE3	8,530 BTU/h	400 CFM	42	30X80X23	0.4 A
19	מאייד עילי	MSZ–SF50VE3	17,060 BTU/h	530 CFM	49	30X80X23	0.5 A
20	מאייד עילי	MSZ–SF35VE3	11,940 BTU/h	450 CFM	43	30X80X23	0.4 A
21	מאייד עילי	MSZ–SF60VE3	20,470 BTU/h	650 CFM	49	33X110X24	0.5 A
22	מאייד נסתר נמוך צר	PEFY–P63VMX–E1	24,200 BTU/h	690 CFM	37	45X20X115	2.43 A
23	מאייד נסתר נמוך צר	PEFY–P63VMX–E1	24,200 BTU/h	690 CFM	37	45X20X115	2.43 A
24	מאייד נסתר נמוך צר	PEFY–P63VMX–E1	24,200 BTU/h	690 CFM	37	45X20X115	2.43 A
25	מאייד נסתר נמוך צר	PEFY–P63VMX–E1	24,200 BTU/h	690 CFM	37	45X20X115	2.43 A
26	מאייד נסתר נמוך צר	PEFY–P63VMX–E1	24,200 BTU/h	690 CFM	37	45X20X115	2.43 A
27	מאייד נסתר נמוך צר	PEFY–P63VMX–E1	24,200 BTU/h	690 CFM	37	45X20X115	2.43 A
28	מאייד עילי	MSZ–SF50VE3	17,060 BTU/h	530 CFM	49	30X80X23	0.5 A
29	מאייד עילי	MSZ–SF50VE3	17,060 BTU/h	530 CFM	49	30X80X23	0.5 A
30	מאייד עילי	MSZ–SF60VE3	20,470 BTU/h	650 CFM	49	33X110X24	0.5 A

מעגל B מעבה בגג
עבור יח' 16–30

MITSUBISHI VRF	
מעבה	
PUHY–P750YSKB–A1	
24.2 TR	290,000 BTU/h
צריכת חשמל 26.56 Kw	
הזנת חשמל 3X32A+3X40A	
502 kg	249X74X165

רשימת ציוד – קומה א

מספר מאייד	דגם UNIQUE		ספיקה	מידות
33	יחידת מים	Model AHU–L SQ 12	2,000 CFM	110X60X31
34	יחידת מים	Model AHU–L SQ 12	2,000 CFM	110X60X31
35	יחידת מים	Model AHU–L SQ 12	2,000 CFM	110X60X31
36	יחידת מים	Model AHU–L SQ 12	2,000 CFM	110X60X31
37	יחידת מים אנכית	Model AHU–L 50	4,000 CFM	176X65X120
38	יחידת מים	Model AHU–L SQ 10	2,000 CFM	100X60X30
39	יחידת מים	Model AHU–L SQ 10	2,000 CFM	100X60X30

מתחבר לצ'ילר קיים

מס מפוח	דגם מפוח
מפ 1	SILENT TD 800/200
מפ 2	SILENT TD 800/200
מפ 3	SILENT TD 500/150
מפ 4	SILENT TD 500/150
מפ 5	SILENT TD 500/150

ARIKOR
CHOOSE YOUR TEMPERATURE

שם הפרוייקט:
אצטדיון רמת גן

רמת גן

קומה א

רשימת ציוד

קנ"מ 1:50
שינויים והערות:

מס:	פירוט:	תאריך:
1	מהדורה	15.11.26

○ ראשוני ○ למכרז ● לעיון ○ לביצוע

המבצע אחראי לבדיקת המידות ולהתאמתן למקום.
על המבצע לבקר את כל המידות ועל כל טעות או אי התאמה עליו להודיע למתכנן.
אין לקבוע גדלים ע' י מדידה בשרטוט.
כל הזכויות שמורות למתכננים אין להעתיק , לשנות או להשתמש בתוכנית וברעיונות הגלומים בה ללא אישור מפורש.

תכנון: עידן אפק
נבדק ע"י:
נבדק ע"י:
שרטוט: ברכי
מס' תיוק: 11424
תאריך: 15.11.2026

www.arikor.co.il
plans@arikor.net
office@arikor.net
02-80-60-400

Z:\אריה לוי\11424אצטדיון רמת גן\מיזוג\11424 אצטדיון רמת גן מיזוג.dwg